


Plantafeln
 Mindestgröße
 Breite: ≥ 1,25 m
 Höhe: ≥ 1,60 m
 Schriftgröße: 126 mm

Anlage zur verkehrsrechtlichen Anordnung vom2022, Gz.: S12-43344-.....
VZP 4

St 2299
 Fahrbahnerneuerung in der OD Billingshausen

Die gemäß verkehrsrechtlicher Anordnung vorübergehend außer Kraft gesetzten Verkehrszeichen sind abzudecken oder zu entfernen.
 Das Auskreuzen von wegweisender Beschilderung darf nur mit mobilen Auskrenzvorrichtungen nach ZTV-SA 6.1 und DIN 67520 Teil 4 erfolgen.

Umleitung BA3 - BA4

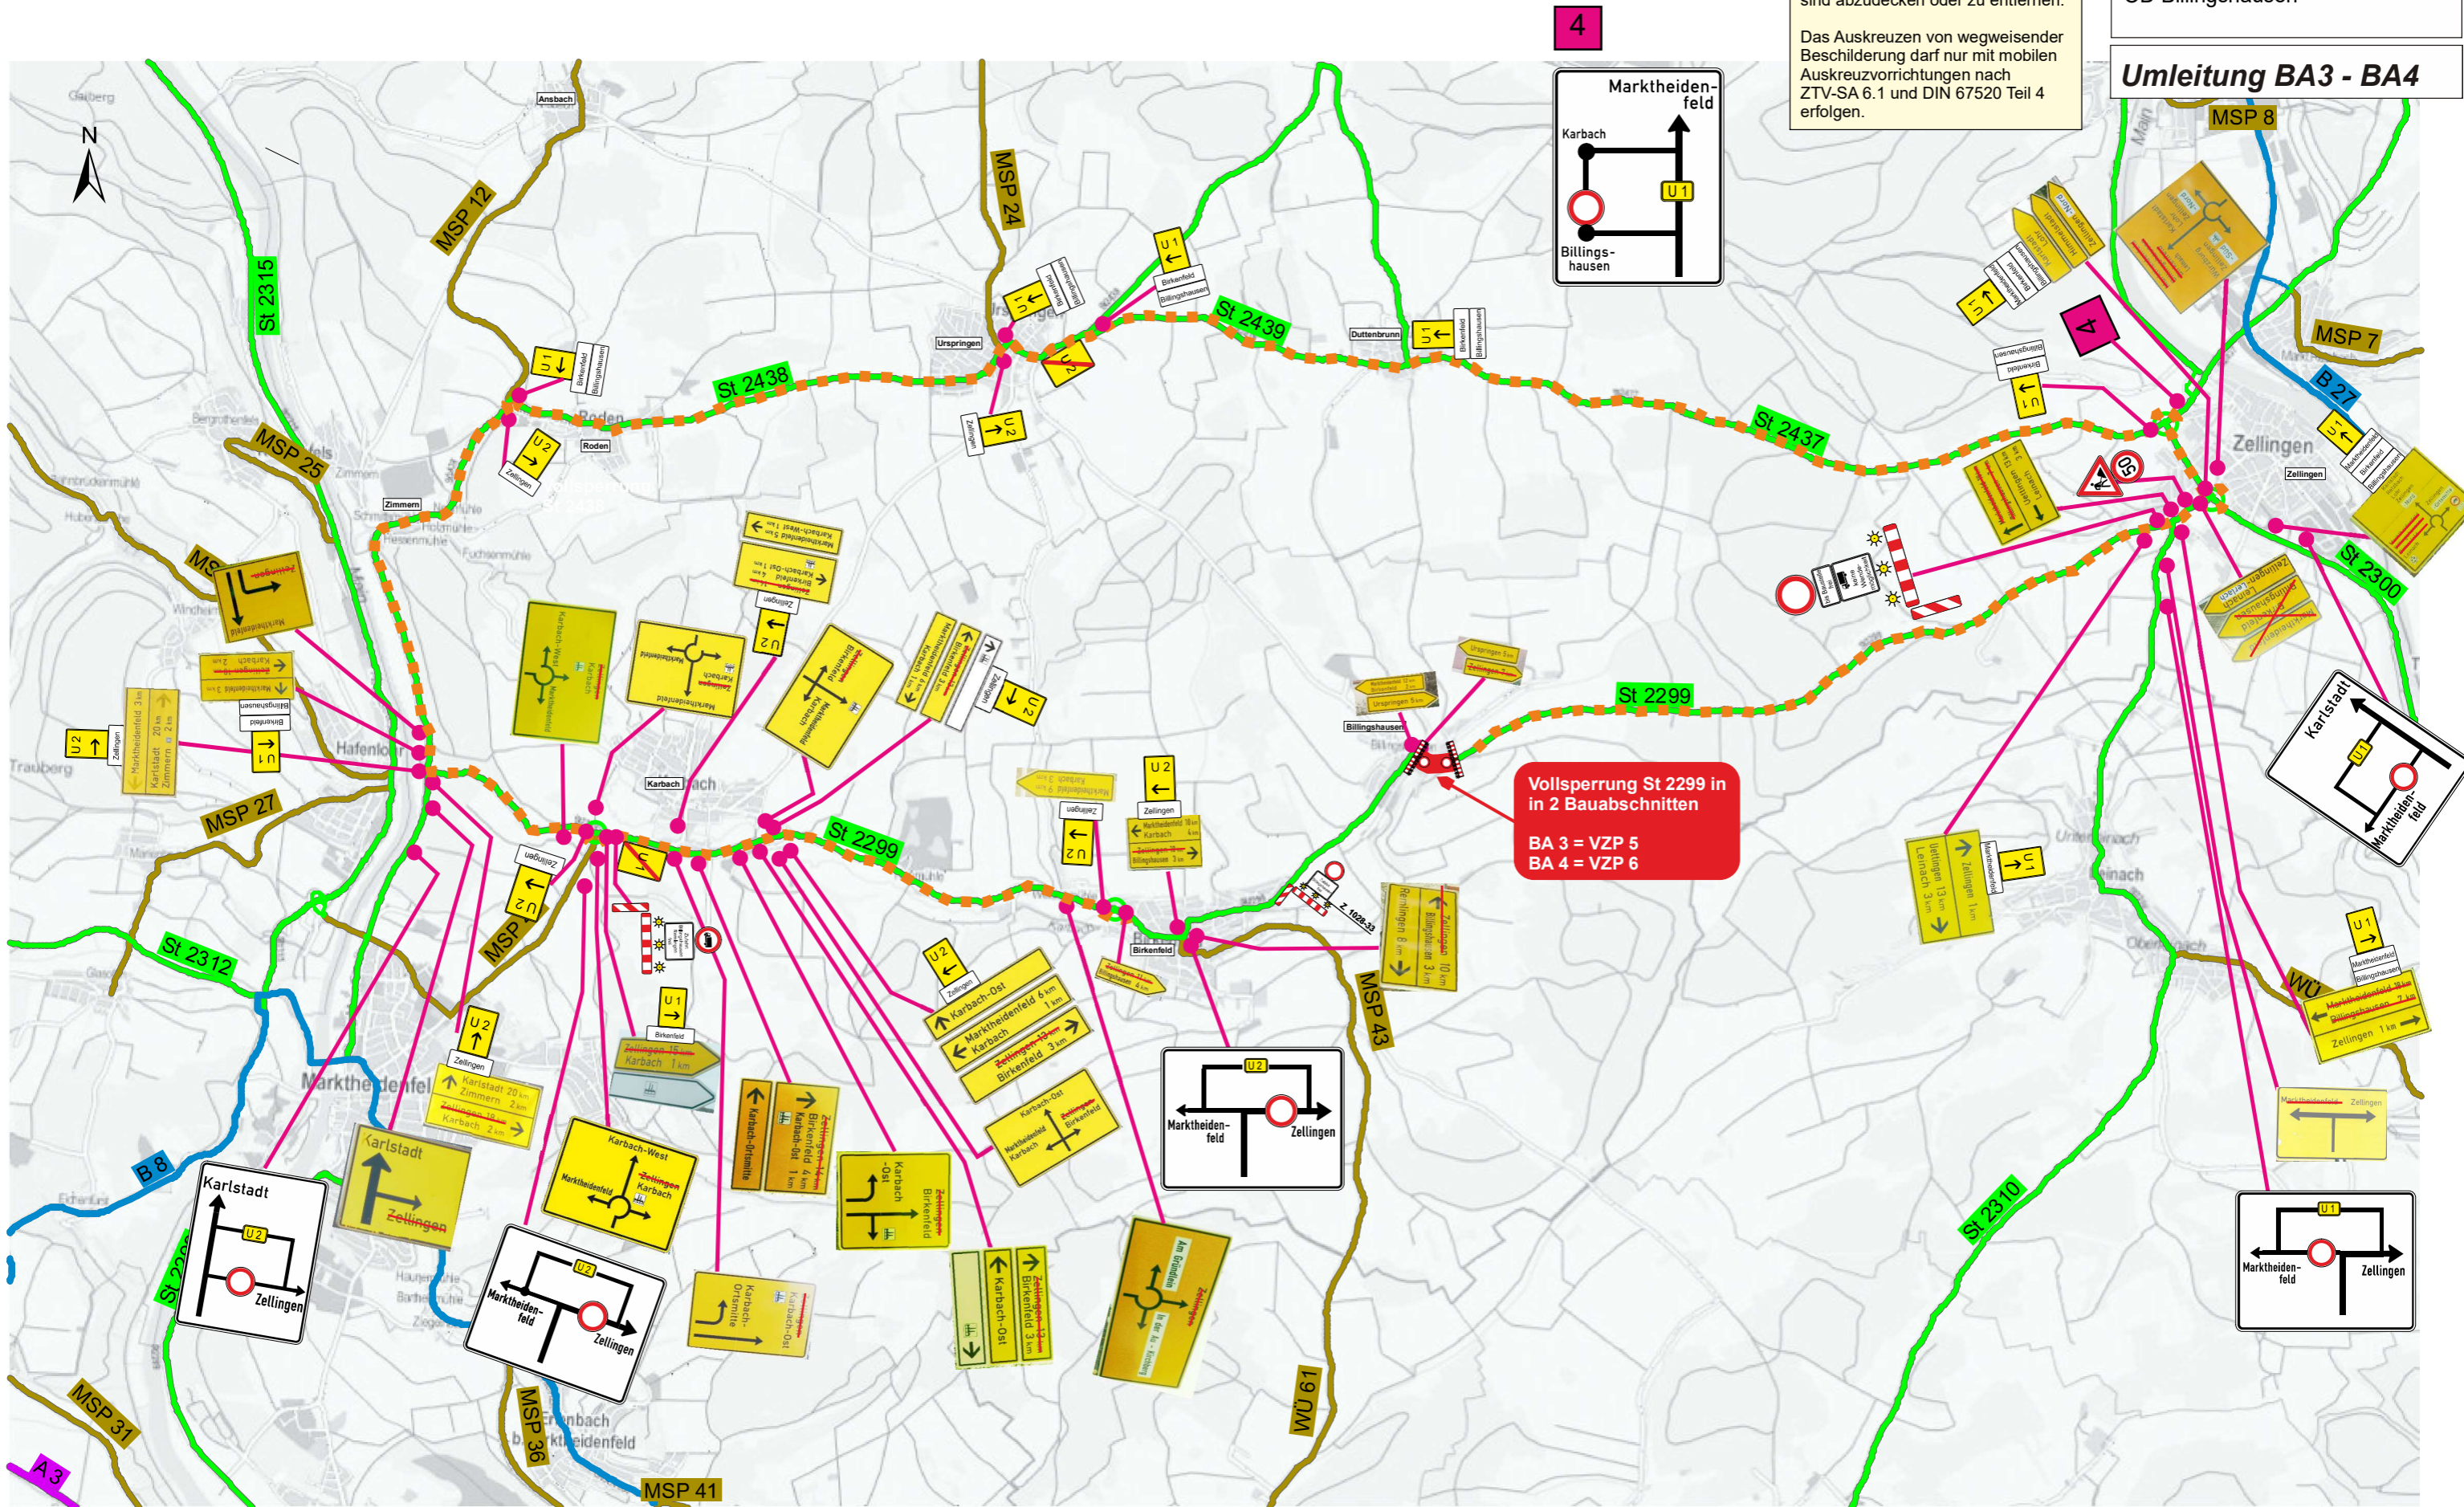

Vollsperrung St 2299 in 2 Bauabschnitten
 BA 3 = VZP 5
 BA 4 = VZP 6

4

