



Schnitt FF - M 1:100

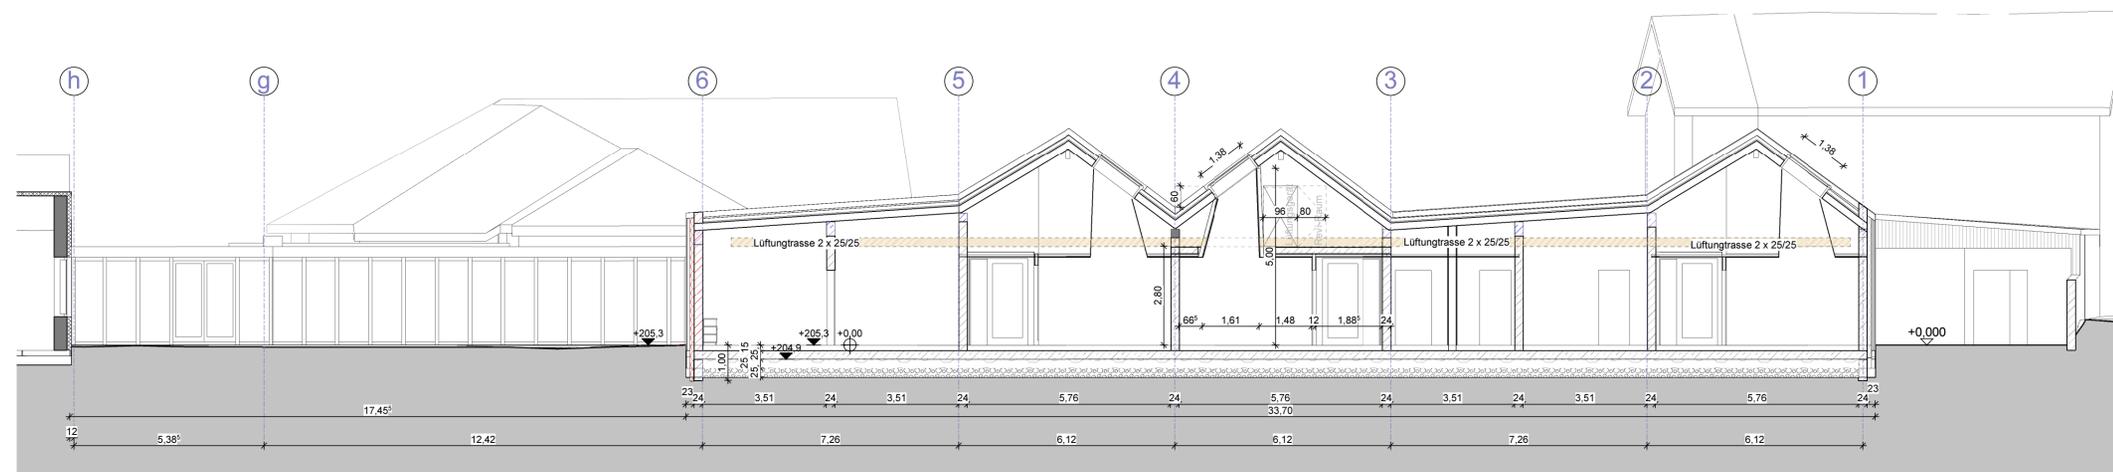

Schnitt DD - M 1:100

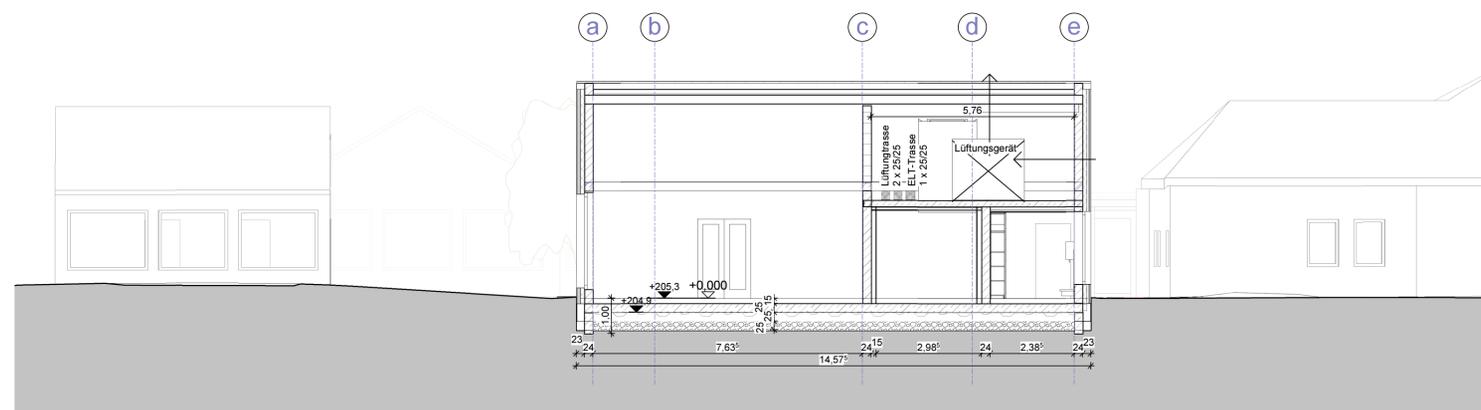

Schnitt EE - M 1:100

- Ringbalken
- ▨ Mauerwerk als Brandwand
- ▨ Mauerwerk mit WD und Vorhangfassade
- ▨ Stahlbeton als Brandwand
- ▨ Gipskarton Vorsatzschale
- ▨ Gipskarton
- Abbruch
- Bauzaun

Eingabeplan zur Erweiterung Kinderkrippe "St. Josef" um
3 Kinderkrippengruppen auf dem Grundstück
Flur-Nr. 8432/1 und 8432
in 97834 Birkenfeld, Kirchgasse 14

Grundstückseigentümer
Katholische Kirchenstiftung Birkenfeld
Vertreten durch: Pfarrer Dolny
Herrngasse 3
97834 Birkenfeld

Bauherr
Katholische Kirchenstiftung Birkenfeld
Vertreten durch: Pfarrer Dolny
Herrngasse 3
97834 Birkenfeld

Nachbar Flur-Nr. _____

Nachbar Flur-Nr. 8426 _____

Nachbar Flur-Nr. _____

Entwurfsverfasser
GEORGREDELBACHARCHITEKTEN
Georg Redelbach Architekt BDA
und Matthias Grob Architekt BDA
Albert-Schweitzer-Straße 1a
97828 Markttheidenfeld
Tel. 09391/5478 Fax 09391/8834

VORABZUG