


**Plattafeln**  
 Mindestgröße  
 Breite: ≥ 1,25 m  
 Höhe: ≥ 1,60 m  
 Schriftgröße: 126 mm

Anlage zur verkehrsrechtlichen Anordnung vom .....2021, Gz.: S12-43344-.....

**VZP 1**  
**St 2299**  
 Fahrbahnerneuerung in der OD Billingshausen

Die gemäß verkehrsrechtlicher Anordnung vorübergehend außer Kraft gesetzten Verkehrszeichen sind abzudecken oder zu entfernen.  
 Das Auskreuzen von wegweisender Beschilderung darf nur mit mobilen Auskreuzvorrichtungen nach ZTV-SA 6.1 und DIN 67520 Teil 4 erfolgen.

**Umleitung BA1 - BA2**

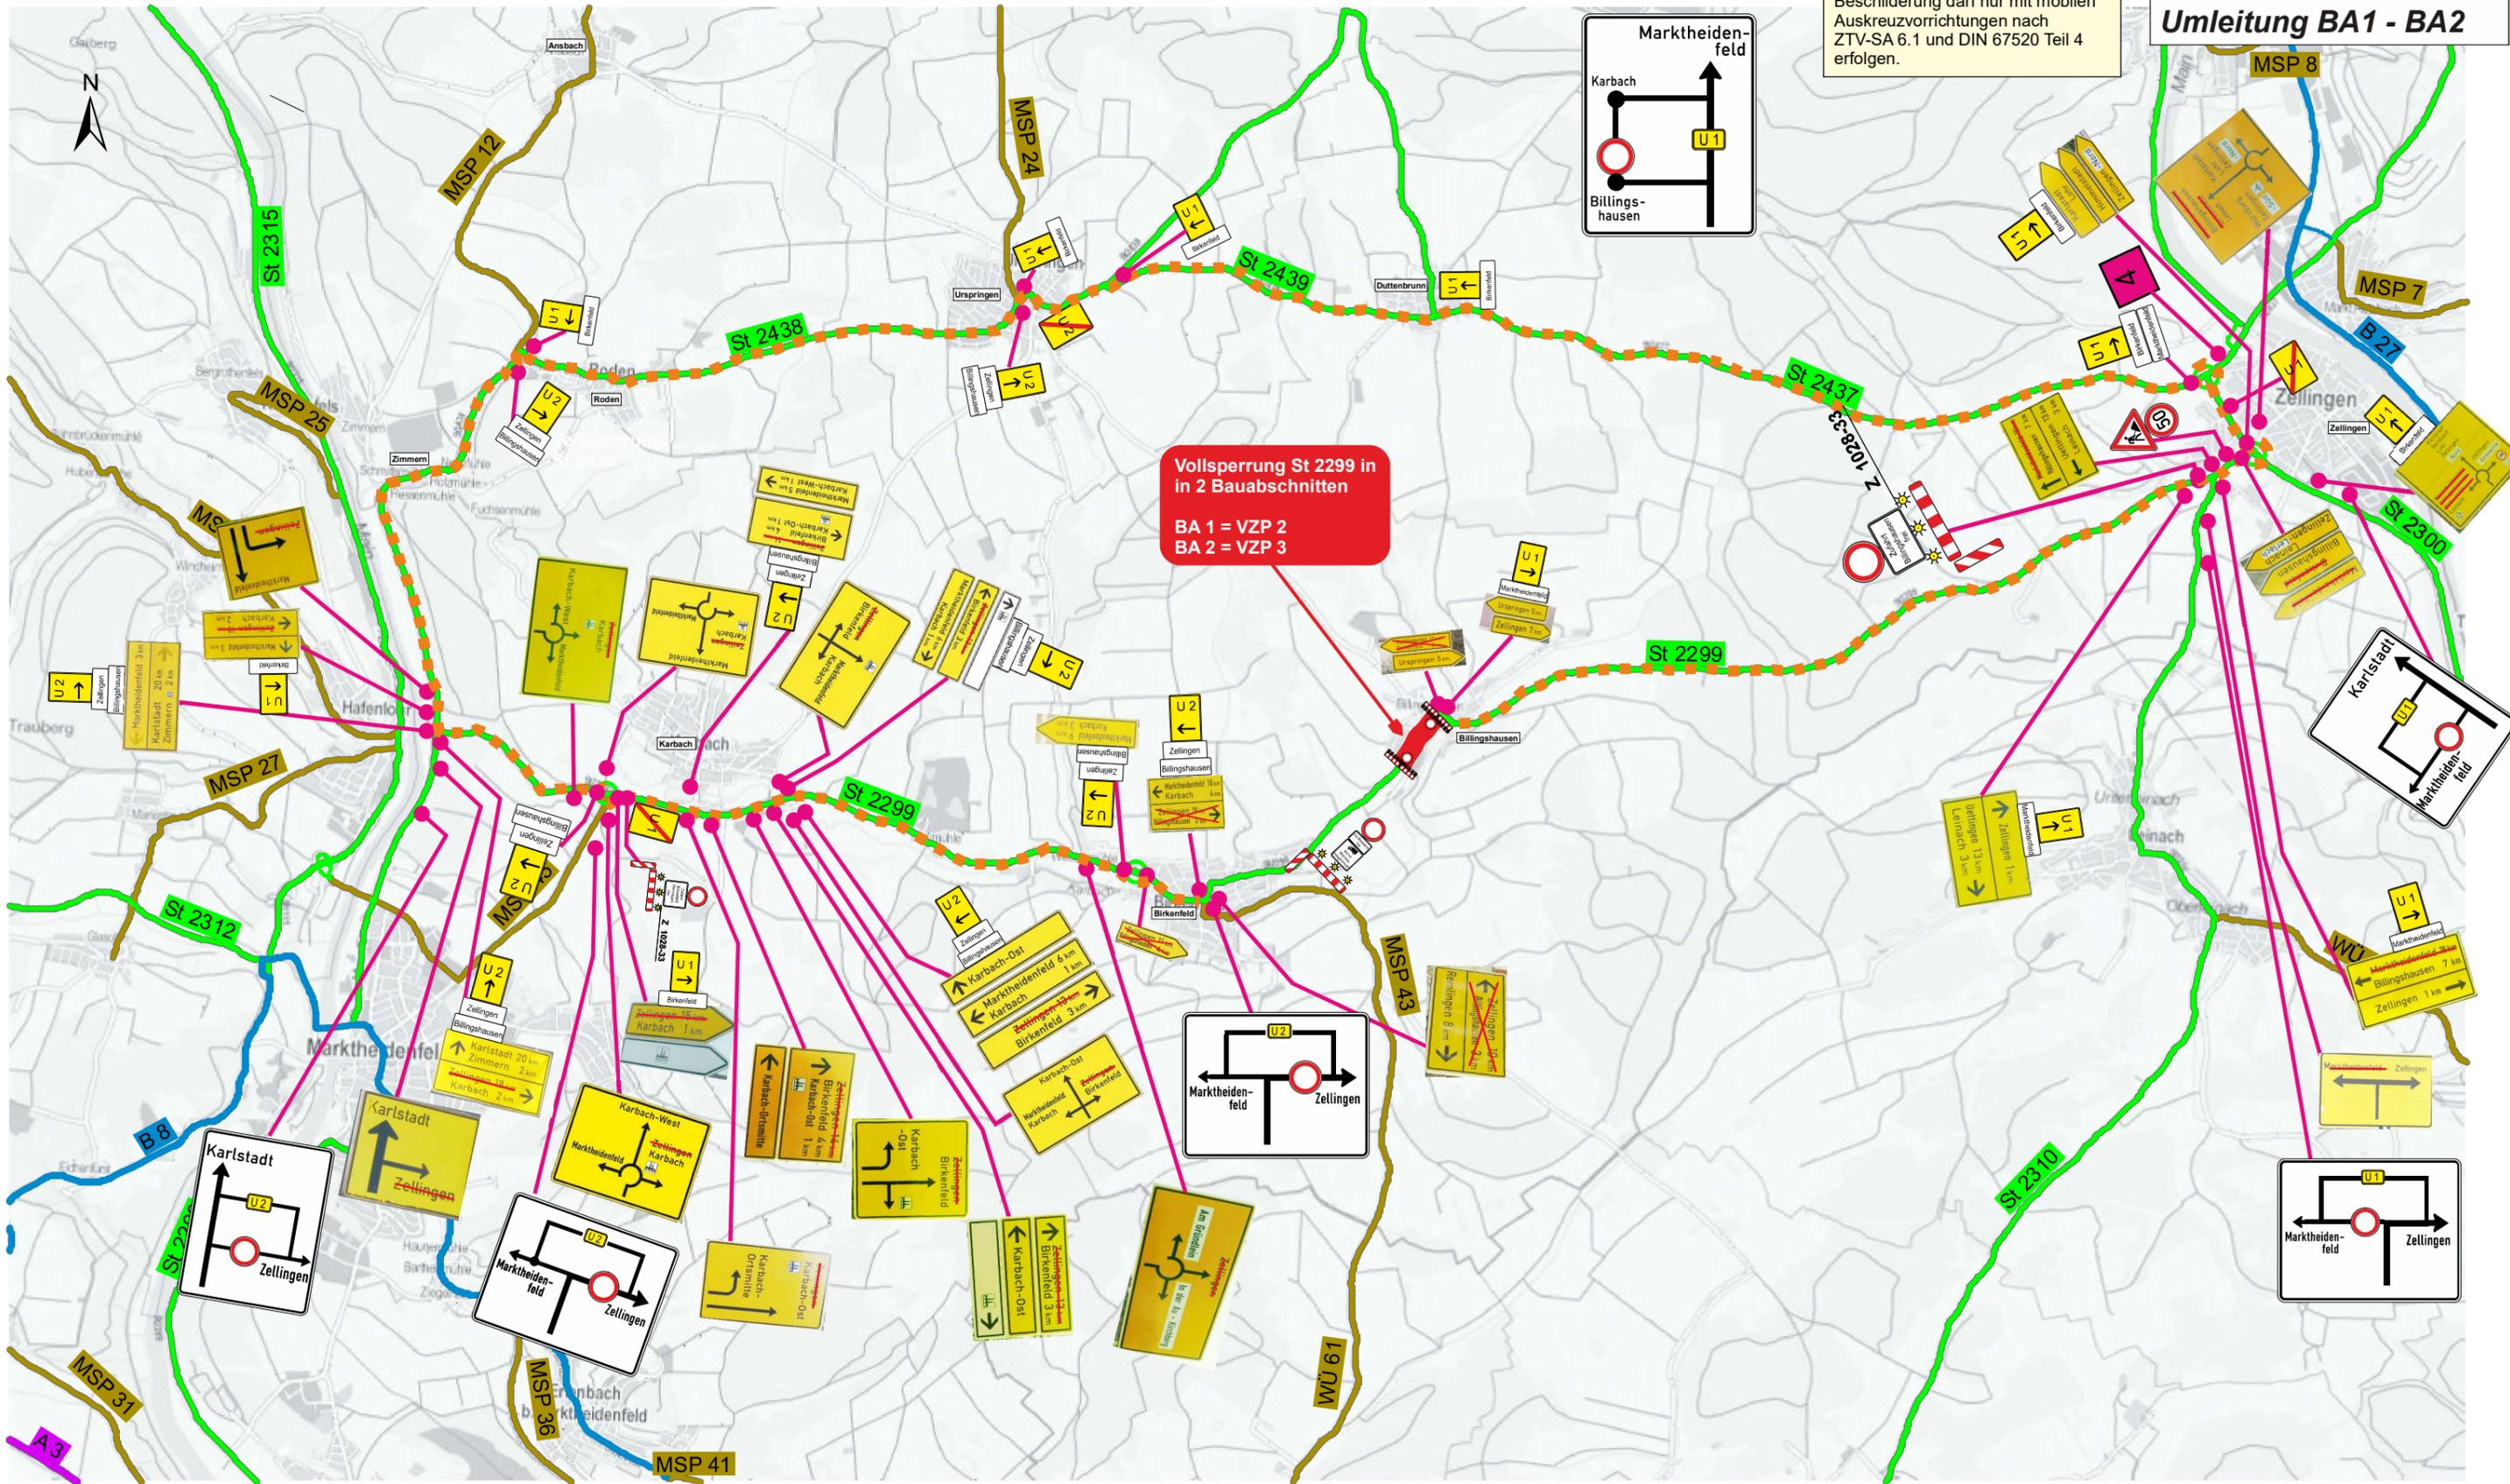

**Vollsperrung St 2299 in 2 Bauabschnitten**  
 BA 1 = VZP 2  
 BA 2 = VZP 3

