



## Regelquerschnitt RQ 3


von Bau-km 0+220 bis 0+557.50  
0+592.50 bis 0+670

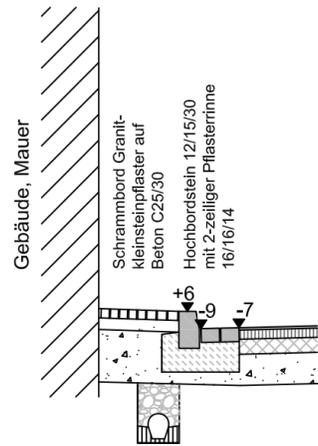

Ausbildung Schrammbord, linksseitig:  
Breite ca. 0,20 - 1,00m  
von 0+200 - 0+312  
von 0+412 - 0+470

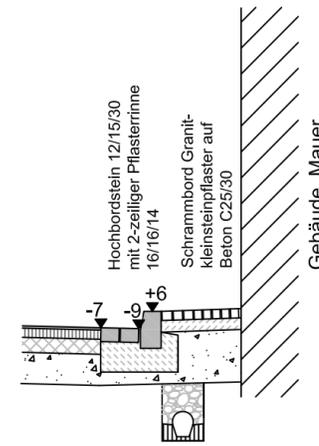

Ausbildung Schrammbord, rechtsseitig:  
Breite ca. 0,20 - 1,00m  
von 0+570.00 - 0+652

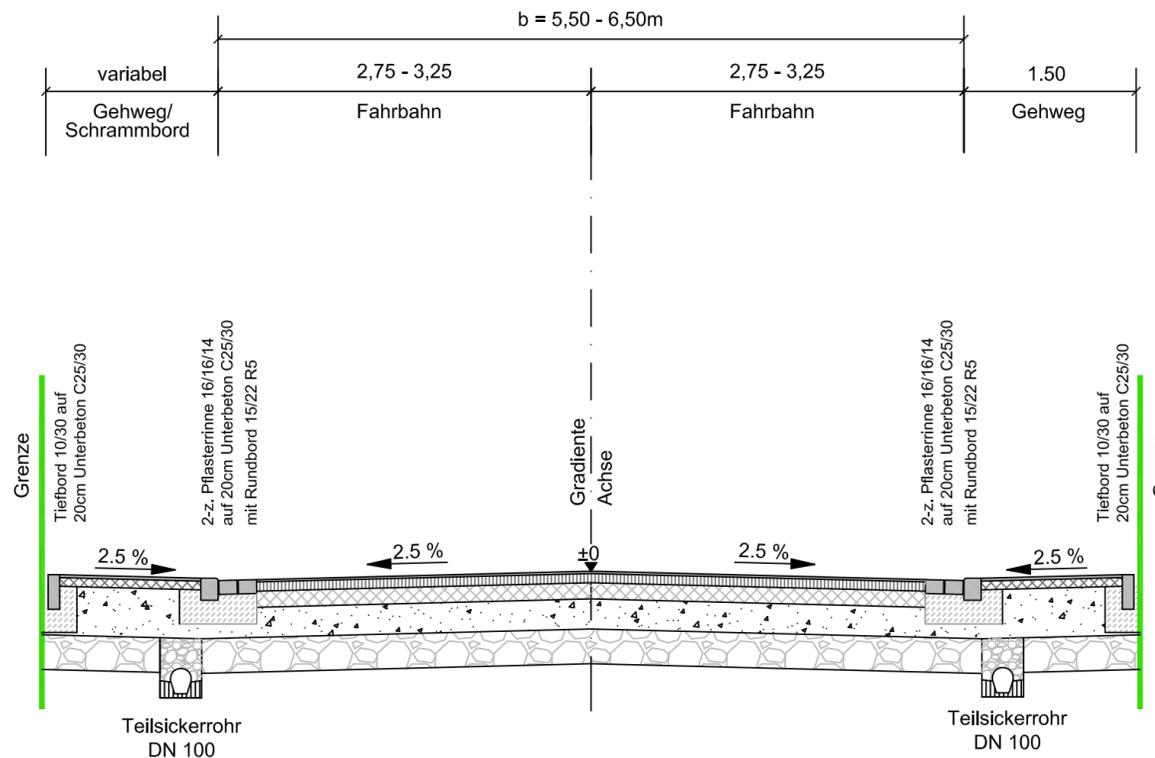

Unterlage-Nr. 5.3

Nr.	Änderung	Datum	Name

**TIEFBAUTECHNISCHES BÜRO**  
**BREUNIG · RUESS · SCHEBLER GMBH** **BRS**  
97828 MARKTHEIDENFELD BRÜCKENSTRASSE 2  
Tel.: 09391/12 52 Fax: 09391/91 53 62 e-mail: info@Breunig-Ruess-Schebler.de

Gehwegbefestigung nach RStO-12, Tafel 6	
2.5 cm	Asphaltbetondeckschicht AC 5 DL, 50/70
7.5 cm	Asphalttragschicht AC 22 TN, 50/70
40 cm	Frostschuttschicht
50 cm	Gesamtstärke Gehwegoberbau

Fahrbahnbefestigung nach RStO-12, Belastungsklasse Bk 1.0	
1.5 cm	DSH-V5, Helligkeitsklasse B
8.5 cm	Asphaltbinderschicht AC 22 BS, 25/55-55A
14 cm	Asphalttragschicht AC 32 TS, 50/70
26 cm	Frostschuttschicht 0/56
50 cm	Gesamtstärke Fahrbahnoberbau

Gehwegbefestigung nach RStO-12, Tafel 6	
2.5 cm	Asphaltbetondeckschicht AC 5 DL, 50/70
7.5 cm	Asphalttragschicht AC 22 TN, 50/70
40 cm	Frostschuttschicht
50 cm	Gesamtstärke Gehwegoberbau

 <p><b>GEMEINDE BIRKENFELD</b> <b>OT. BILLINGSHAUSEN</b> <small>LKR. MAIN - SPESSART</small> Ausbau der Ortsdurchfahrt/ST. 2299 mit Erneuerung der Kanalisation und Wasserleitung</p>	Blatt: <b>2.3</b>
	Straßenbau
<b>BAUENTWURF</b>	Auftrag-Nr.: 25 003
<b>REGELQUERSCHNITT RQ 3</b>	Datum: 14.05.2021
Entwurfsverfasser:	Gezeichnet: SP
Unternehmensträger:	Maßstab: 1:50