



Isometrie

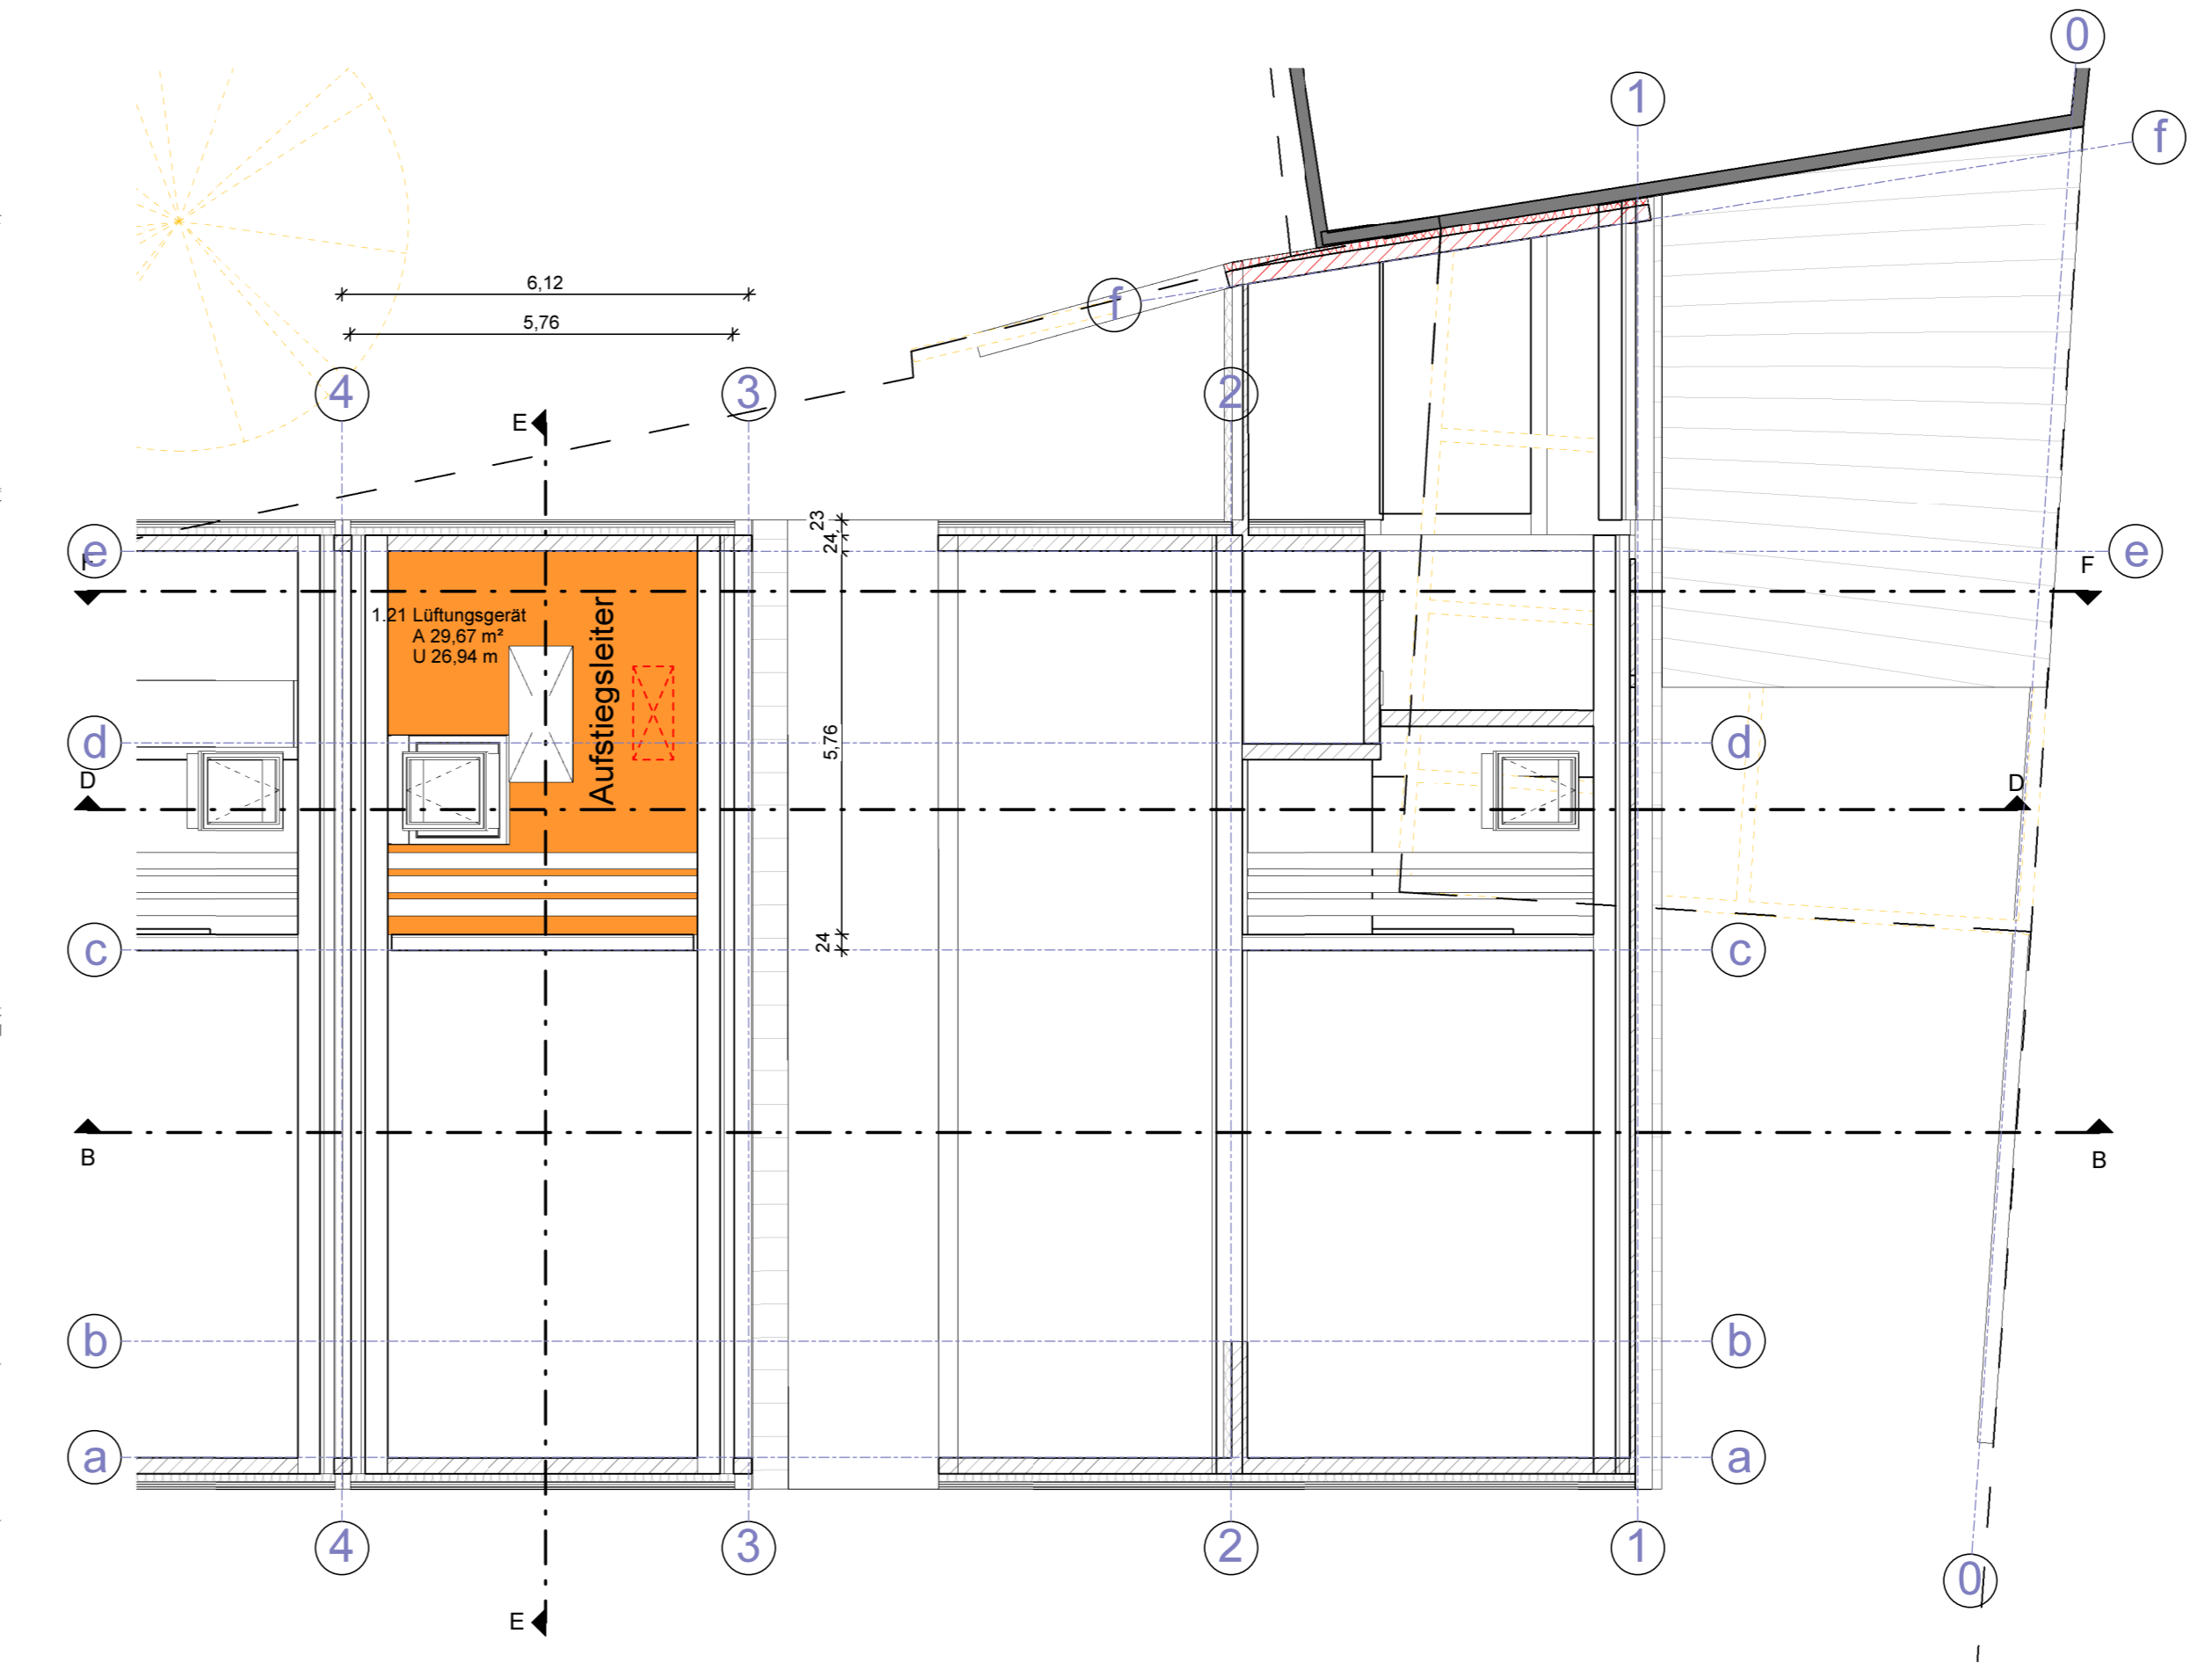

Grundriss Dachgeschoss - M 1:100



Übersichtsplan Bestand - M 1:1000

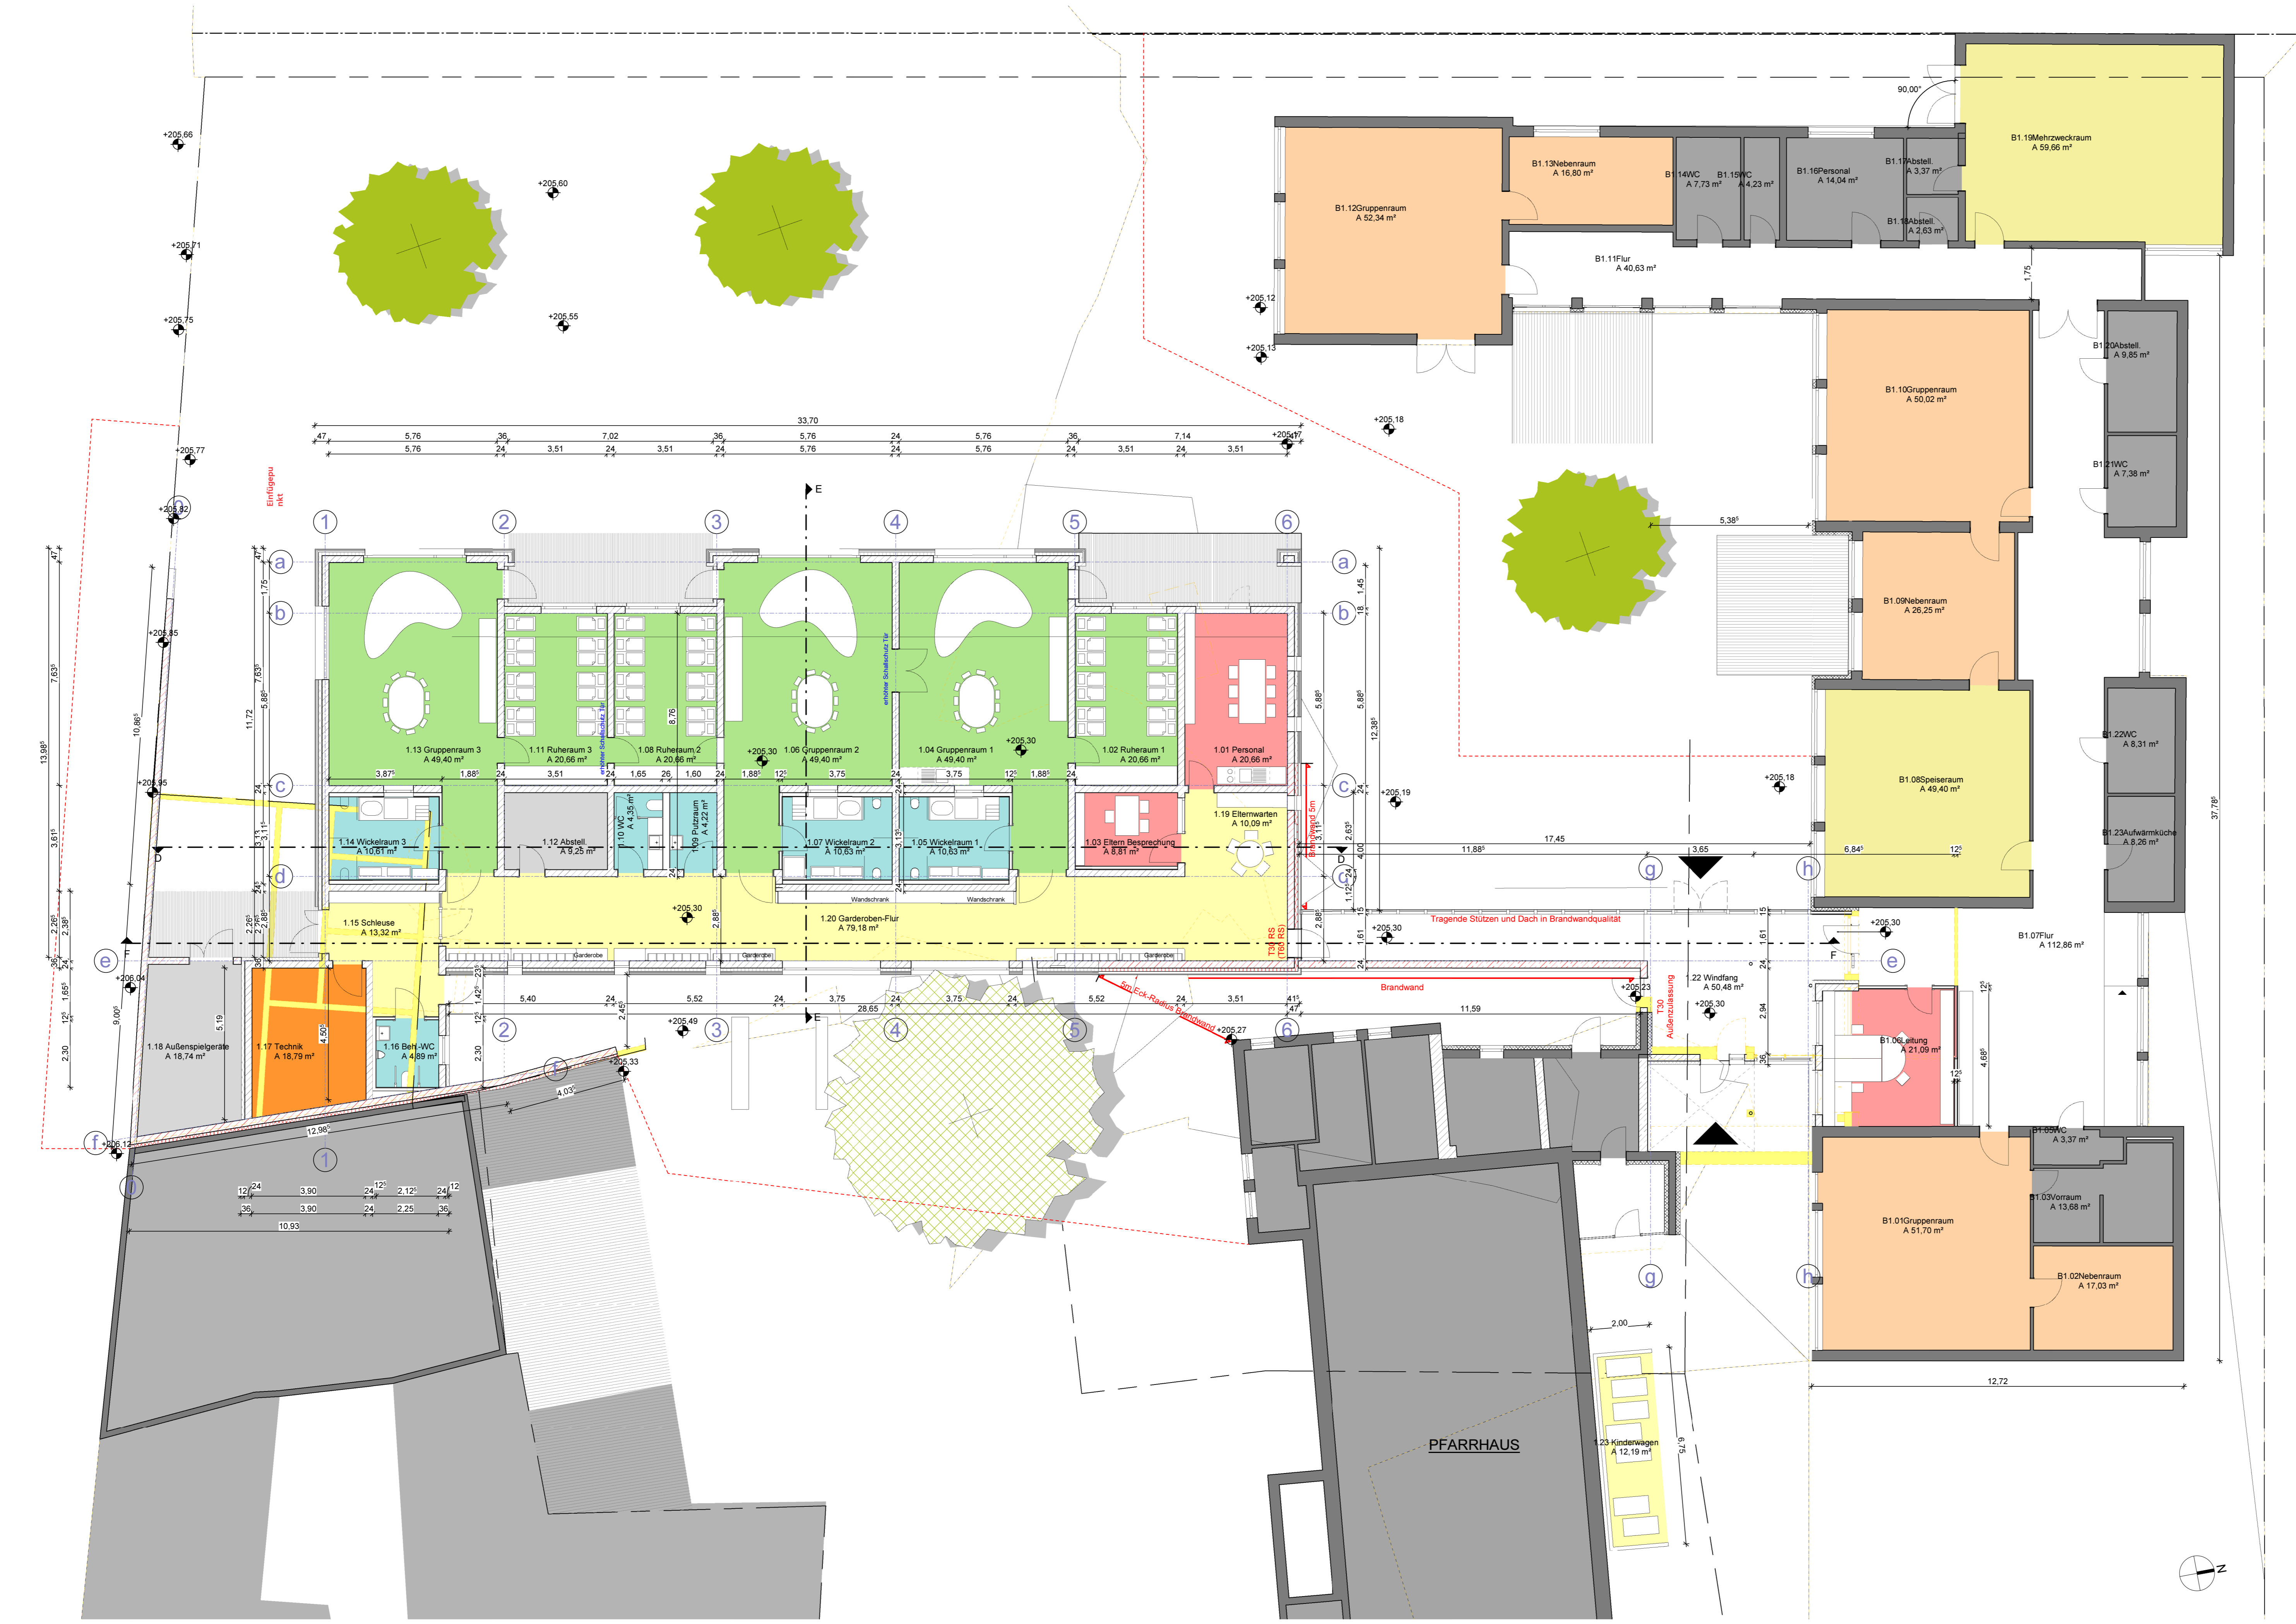

Grundriss Erdgeschoss - M 1:100

- Kinderkrippe
 - Kindergarten
 - Speise- / Mehrzweckraum
 - Nebenraum
 - Allgemein
- ▶ Eingang

- Ringbalken
- Mauerwerk als Brandwand
- Mauerwerk mit WD und Vorhangsfassade
- Stahlbeton als Brandwand
- Gipskarton Vorsatzschale
- Gipskarton
- Abbruch
- Bauzaun

Eingabeplan zur Erweiterung Kinderkrippe "St. Josef" um 3 Kinderkrippengruppen auf dem Grundstück Flur-Nr. 8432/1 und 8432 in 97834 Birkenfeld, Kirchgasse 14

Grundstückseigentümer
Katholische Kirchenstiftung Birkenfeld
Vertreten durch: Pfarrer Dolny
Herrngasse 3
97834 Birkenfeld

Bauherr
Katholische Kirchenstiftung Birkenfeld
Vertreten durch: Pfarrer Dolny
Herrngasse 3
97834 Birkenfeld

Nachbar Flur-Nr.:

Nachbar Flur-Nr. 8426

Nachbar Flur-Nr.:

VORABZUG

Entwurfsverfasser
GEORGEDELBAACHARCHITEKTEN
Georg Reulbach Architekt BDA
und Matthias Grob Architekt BDA
Albert-Schweitzer-Straße 1a
97833 Martheimerfeld
Tel. 09391/5478 Fax 09391/8834