

Anlage zur verkehrsrechtlichen Anordnung vom2021, Gz.: S12-43344-.....


VZP 2

St 2299

Fahrbahnerneuerung in der OD Billingshausen

BA 1

Sperrung Untertorstraße zwischen Graf-Georg Str. und Zellerger Str.

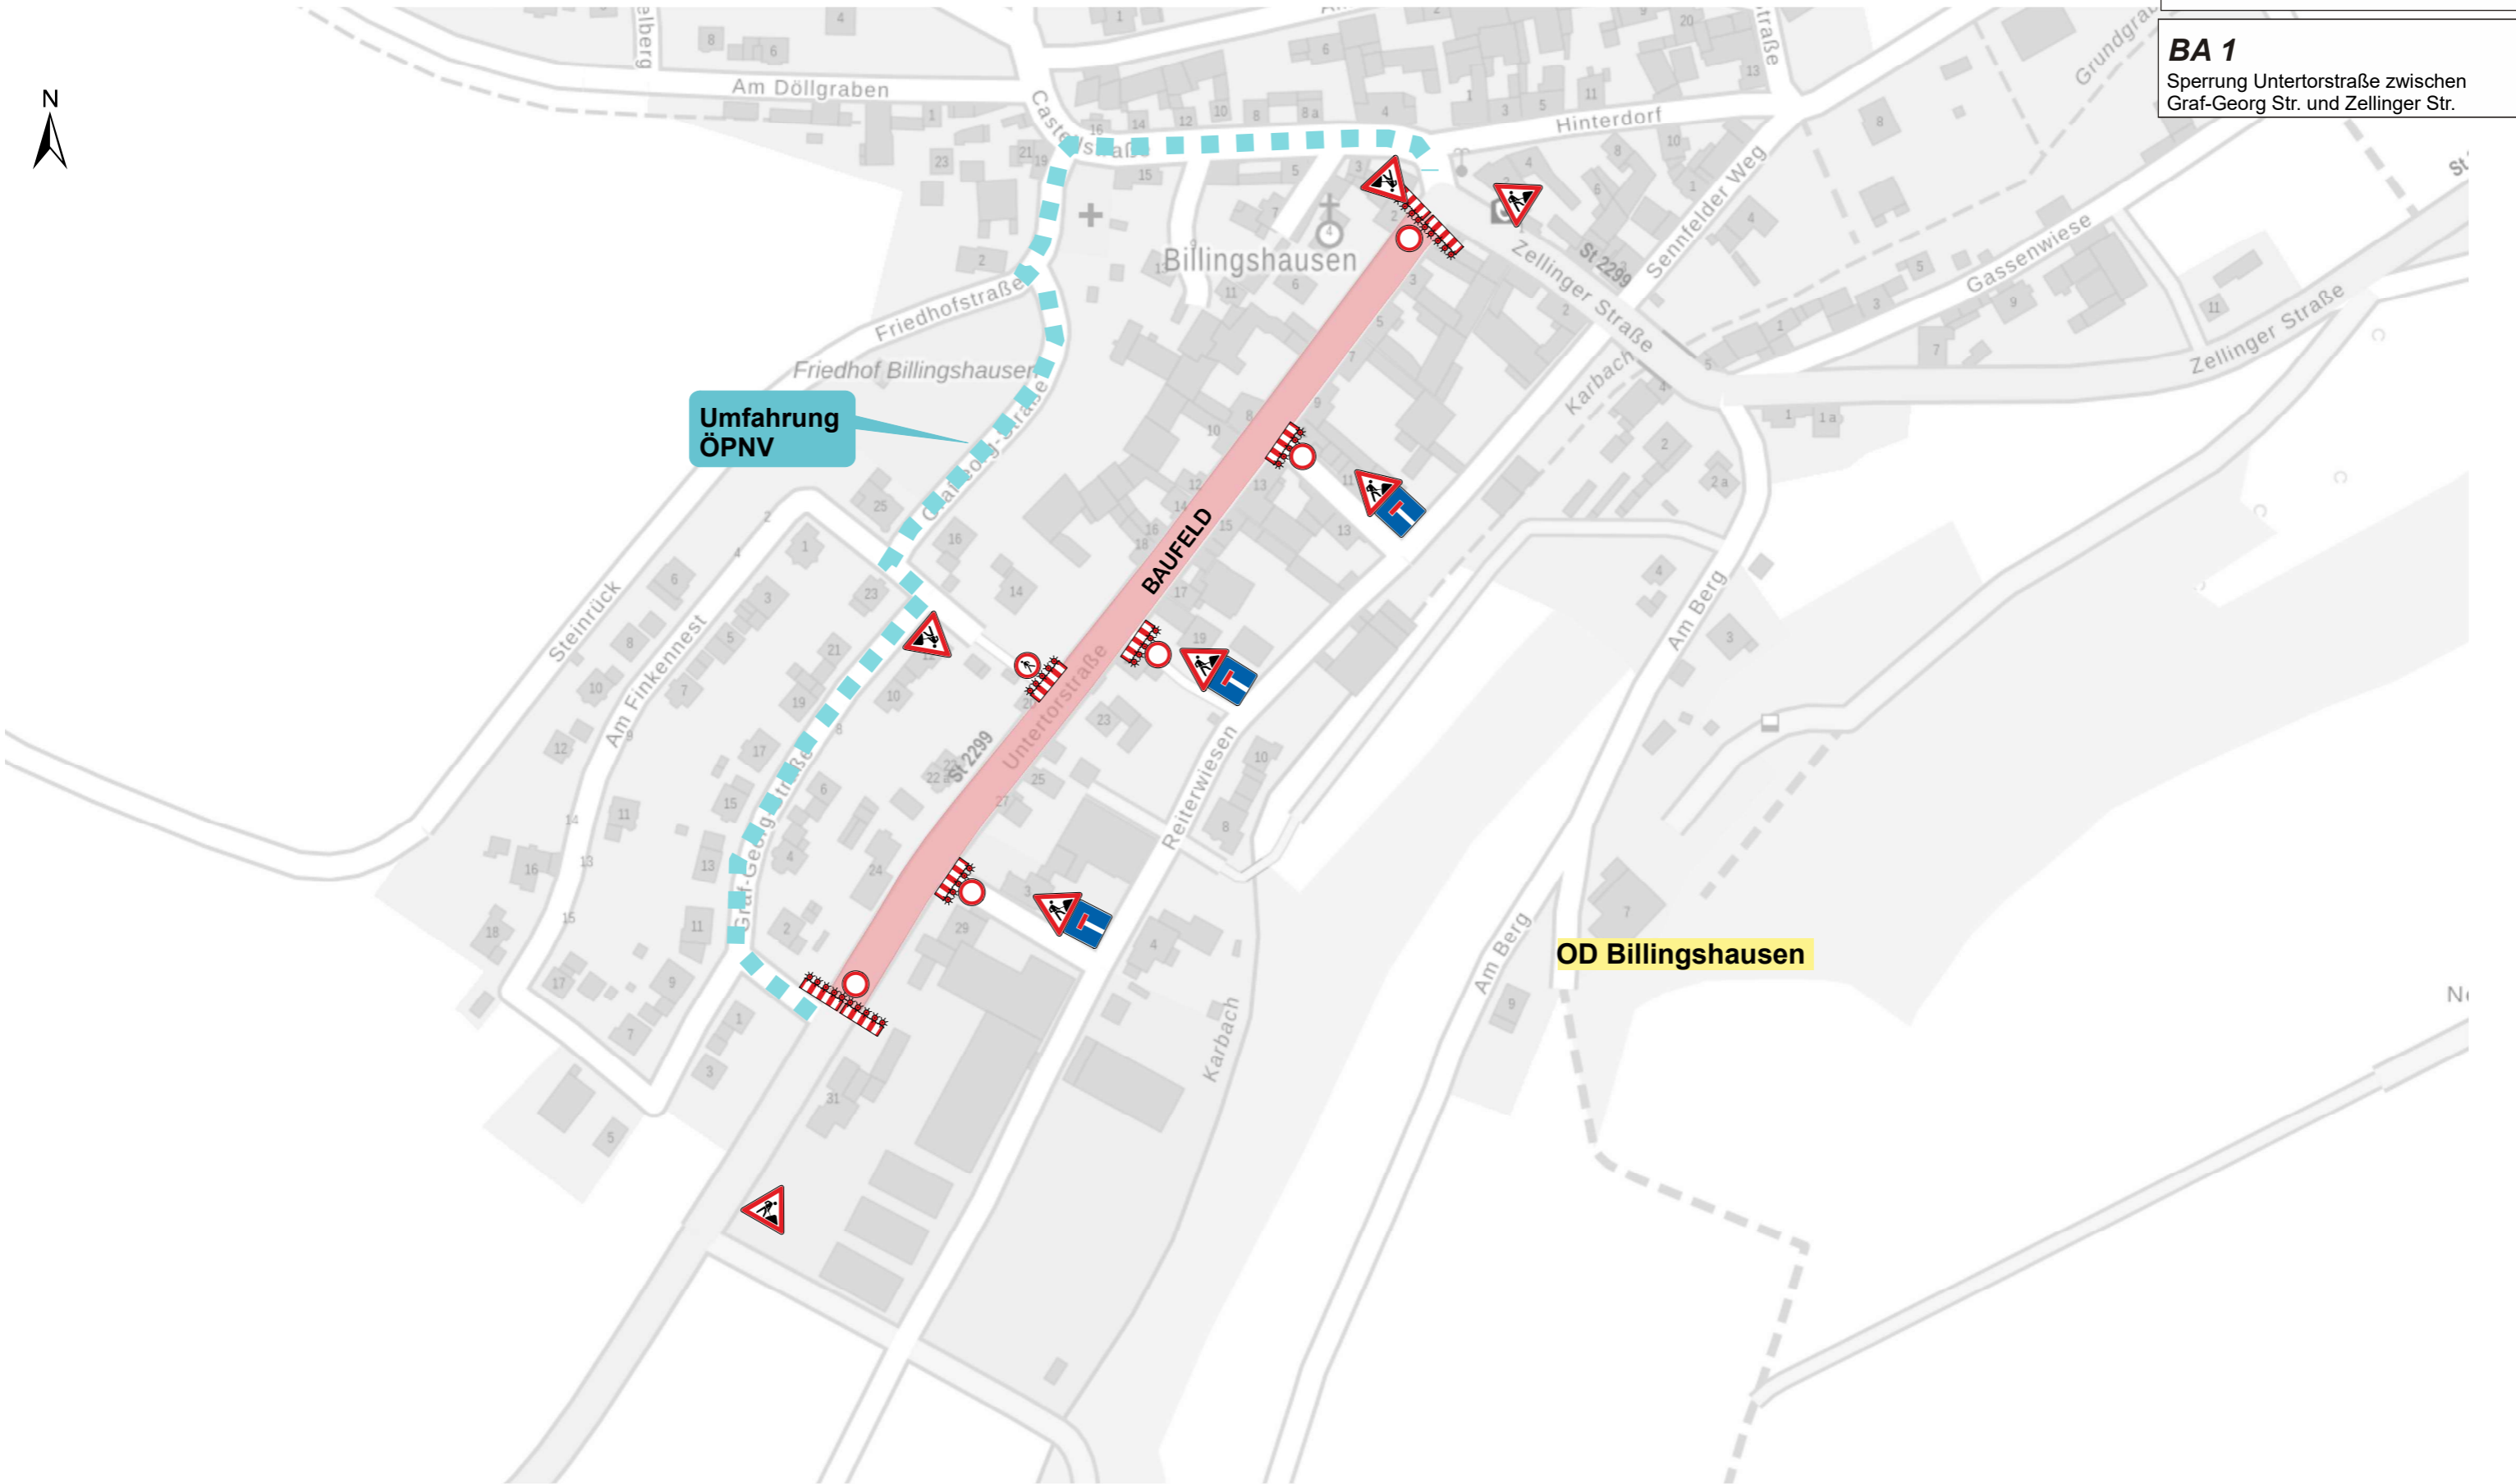

Umfahrung
ÖPNV

BAUFELD

OD Billingshausen