Plantafeln
Mindestgröße
Breite: ≥ 1,25 m
Höhe: ≥ 1,60 m
Schriftgröße: 126 mm

Die gemäß verkehrsrechtlicher Anordnung vorübergehend außer Kraft gesetzten Verkehrszeichen sind abzudecken oder zu entfernen.

Das Auskreuzen von wegweisender Beschilderung darf nur mit mobilen Auskreuzvorrichtungen nach ZTV-SA 6.1 und DIN 67520 Teil 4 erfolgen.

Anlage zur verkehrsrechtlichen Anordnung

VZP 2.1a

St 2299

Fahrbahnerneuerung in der OD Billingshausen

Umleitung Vollsperrung
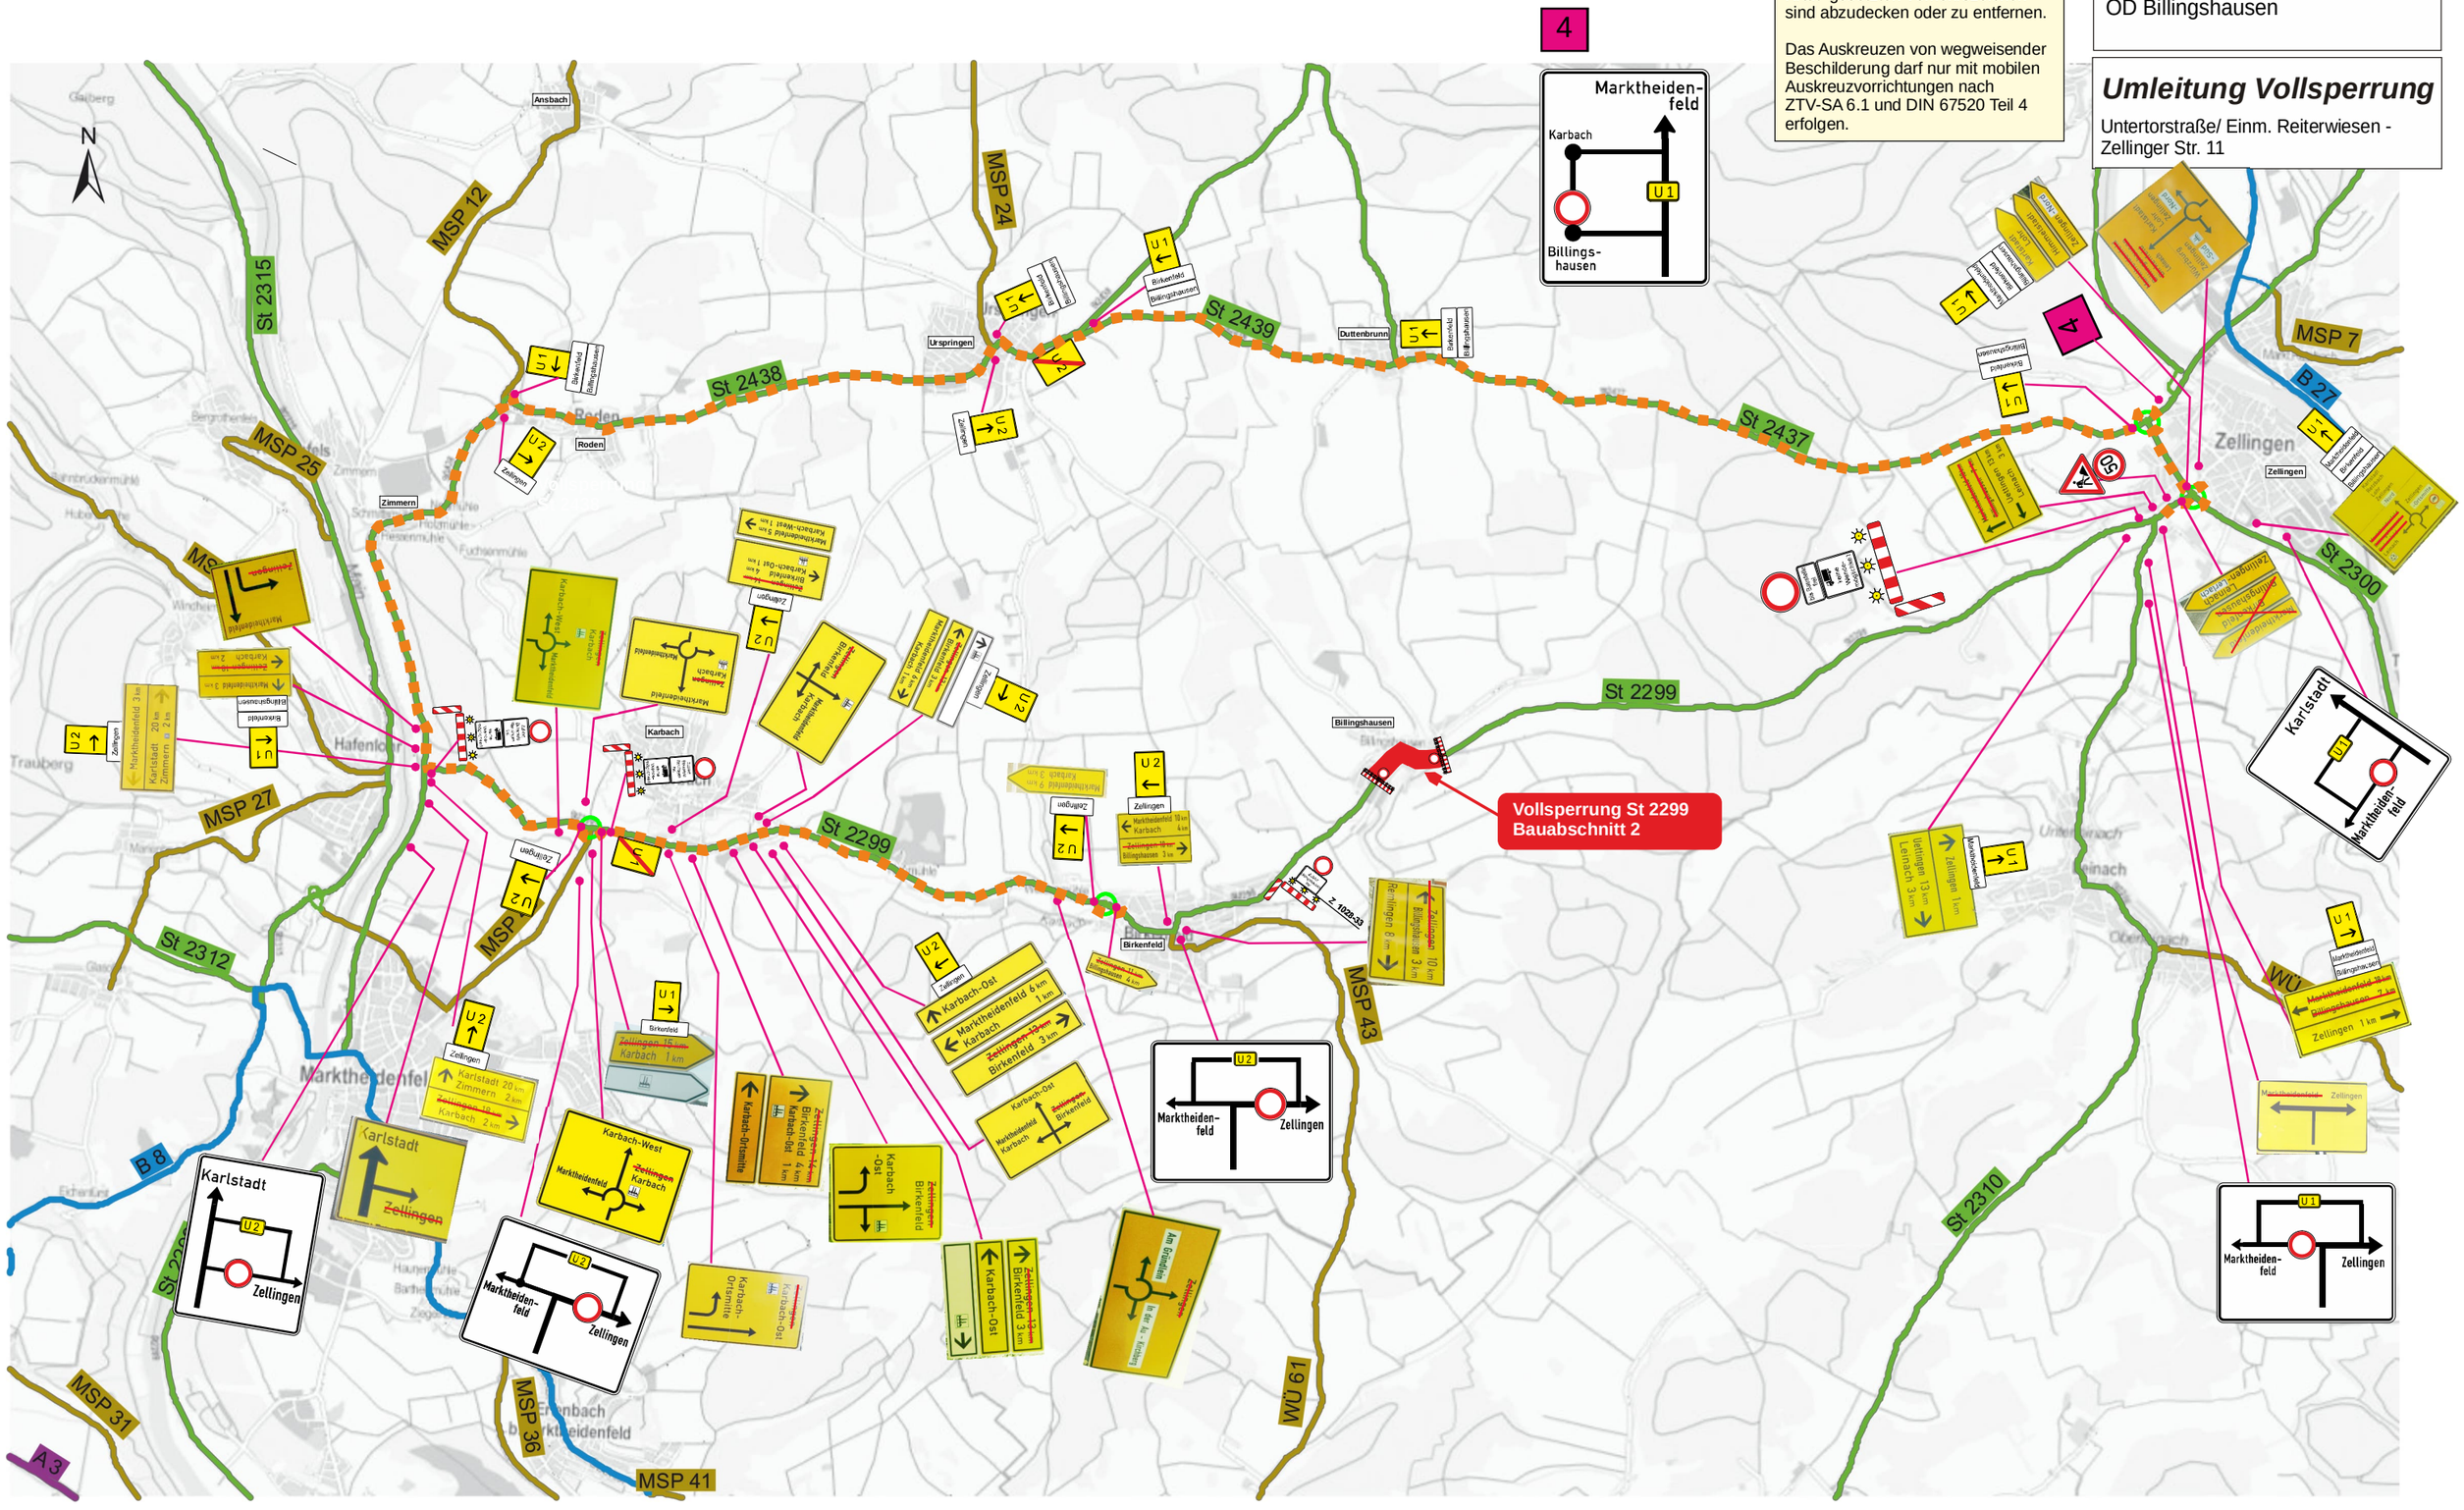
Untertorstraße/ Einm. Reiterwiesen - Zellinger Str. 11